



ΕΦΗΜΕΡΙΣ ΤΗΣ ΚΥΒΕΡΝΗΣΕΩΣ

ΤΗΣ ΕΛΛΗΝΙΚΗΣ ΔΗΜΟΚΡΑΤΙΑΣ

ΤΕΥΧΟΣ ΤΕΤΑΡΤΟ **Αρ. Φύλλου 535**

3 Ιουνίου 2003

ΠΕΡΙΕΧΟΜΕΝΑ

ΑΠΟΦΑΣΕΙΣ

Τροποποίηση - διόρθωση της 1012672/1235/Δ0010/6.3.03 (ΦΕΚ 251/18.3.2003 τ.Δ΄) κοινής απόφασης των Υπουργών Οικονομίας και Οικονομικών και Πολιτισμού 1

Παραχώρηση σε κοινή χρήση οικοπεδικής λωρίδας πλάτους 6,0 μ. στον οικισμό Μοναστηρακίου του Δήμου Μυκηναίων ... 2

Κίνηση διαδικασίας σύνταξης και καθορισμός ορίων περιοχής Σχεδίου Χωρικής και Οικιστικής Οργάνωσης Ανοικτής Πόλης (Σ.Χ.Ο.Ο.Α.Π.) Δήμου Μεθώνης ... 3

ΑΠΟΦΑΣΕΙΣ

Αριθ. 1042313/3814/Δ0010 (1)

Τροποποίηση - διόρθωση της 1012672/1235/Δ0010/6.3.03 (ΦΕΚ 251/18.3.2003 τ.Δ΄) κοινής απόφασης των Υπουργών Οικονομίας και Οικονομικών και Πολιτισμού.

ΟΙ ΥΠΟΥΡΓΟΙ
ΟΙΚΟΝΟΜΙΑΣ ΚΑΙ ΟΙΚΟΝΟΜΙΚΩΝ - ΠΟΛΙΤΙΣΜΟΥ

Έχοντας υπόψη:

1. Τις διατάξεις του Ν. 2882/2001 (ΦΕΚ 17/6.2.01 τ.Α΄) «Κώδικας Αναγκαστικών Απαλλοτριώσεων Ακινήτων».

2. Την 1012672/1235/Δ0010/6.3.03 (ΦΕΚ 251/18.3.2003 τ.Δ΄) Κ.Υ.Α., με την οποία κηρύχθηκε αναγκαστική απαλλοτρίωση για αρχαιολογικούς σκοπούς στην Καρδία Νέου Ρυσίου Θεσσαλονίκης.

3. Το ΥΠΠΟ/ΑΠΑΛΛ/Φ.88/22084/509/23.4.2003 έγγραφο του Υπουργείου Πολιτισμού - Τμήμα Απαλλοτριώσεων, με το οποίο προτείνεται η τροποποίηση - διόρθωση της πιο πάνω απόφασης.

4. Την 1100383/1330/Α0006/10427/31.10.2001 (ΦΕΚ 1485/31.10.2001 τ.Β΄) κοινή απόφαση του Πρωθυπουργού και του Υπουργού Οικονομικών, σχετικά με ανάθεση αρμοδιοτήτων Υπουργού Οικονομικών στους Υφυπουργούς Οικονομικών.

5. Το Π.Δ. 81/2002 (ΦΕΚ 57 Α΄) «Συγχώνευση των Υπουργείων Εθνικής Οικονομίας και Οικονομικών, στο Υπουργείο Οικονομίας και Οικονομικών», αποφασίζουμε:

Τροποποιούμε - διορθώνουμε την 1012672/1235/Δ00 10/6.3.03 (ΦΕΚ 251/18.3.03 τ.Δ΄) Κ.Υ.Α. με την οποία κηρύχθηκε αναγκαστική απαλλοτρίωση για αρχαιολογικούς σκοπούς στην Καρδία Νέου Ρυσίου Θεσσαλονίκης, ως προς τα παρακάτω στοιχεία:

Α) Η έκταση που απαλλοτριώνεται είναι συνολικού εμβαδού 3.566,86 τ.μ. αντί της αναγραφείσας στην πιο πάνω απόφαση συνολικού εμβαδού 3.933,46 τ.μ.

Β) Το από Ιουλίου 2002 υπό κλίμακα 1:500 κτηματολογικό διάγραμμα - πίνακας με α/α 3165 της πιο πάνω απόφασης αντικαθίσταται με το από Ιουλίου 2002 υπό κλίμακα 1:500 κτηματολογικό διάγραμμα - πίνακα με στοιχεία ακινήτων 436(Α-Β-Γ-Δ-Α) (εμβαδού 2.500,16 τ.μ.) και 437(Β-Ε-Θ-Γ-Β) (εμβαδού 1.066,70 τ.μ.), το οποίο έχει συντάξει η Αικ. Γρατσία και έχει θεωρήσει η Προϊσταμένη Αποτυπώσεων και Συντηρήσεως Κτιρίων του ΤΑΠ Ιφιγ. Γεωργοπούλου - Ντ' Αμίκο στις 18.4.03.

Γ) Η απαλλοτρίωση κηρύσσεται υπέρ του Δημοσίου και με δαπάνη του Ταμείου Αρχαιολογικών Πόρων και Απαλλοτριώσεων.

Η απόφαση αυτή να δημοσιευθεί στην Εφημερίδα της Κυβερνήσεως.

Αθήνα, 22 Μαΐου 2003

ΟΙ ΥΠΟΥΡΓΟΙ

ΥΦΥΠ. ΟΙΚΟΝΟΜΙΑΣ ΚΑΙ ΟΙΚΟΝΟΜΙΚΩΝ
Α. ΦΩΤΙΑΔΗΣ

ΠΟΛΙΤΙΣΜΟΥ
ΕΥΑΓ. ΒΕΝΙΖΕΛΟΣ

Αριθ. 1152 (2)

Παραχώρηση σε κοινή χρήση οικοπεδικής λωρίδας πλάτους 6,0 μ. στον οικισμό Μοναστηρακίου του Δήμου Μυκηναίων.

Ο ΓΕΝΙΚΟΣ ΓΡΑΜΜΑΤΕΑΣ
ΠΕΡΙΦΕΡΕΙΑΣ ΠΕΛΟΠΟΝΝΗΣΟΥ

Έχοντας υπόψη:

1. Τον Ν. 2503/97 (Φ.Ε.Κ. 107 Α) «Διοίκηση, οργάνωση, στελέχωση Περιφέρειας...».

2. Το Ν. 2647/22.10.98 (Φ.Ε.Κ. 237 Α).

3. Την 75724/1151/30.12.83 Υ.Α. (Φ.Ε.Κ. 767Β) όπως τροποποιήθηκε με την 81960/2578/89 Υ.Α. (Φ.Ε.Κ. 897Β).

4. Το Ν. 2831/00 άρθρο 29 (Φ.Ε.Κ 140Α) «Τροποποίηση των διατάξεων του Ν. 1577/85 και άλλες πολεοδομικές διατάξεις».

5. Το Ν. 3044/02 (Φ.Ε.Κ. 197Α) «Μεταφορά του συντελεστή δόμησης και άλλες πολεοδομικές ρυθμίσεις».

6. Τις διατάξεις του Π.Δ./24.4.85 (ΦΕΚ 181/Δ/3.5.85) «περί τρόπου καθορισμού ορίων οικισμών της χώρας μέχρι 2000 κατοίκους, κατηγορίες αυτών και καθορισμός όρων και περιορισμών δόμησής των».

7. Τις 2489/ΠΕ/25.1.00, 547/7.3.2001, 3682/21.12.2001 και 1616/6.6.2002 αποφάσεις Γ.Γ. Περιφέρειας Πελοποννήσου για συγκρότηση Περιφερειακού Σ.Χ.Ο.Π. στη Δ/νση ΠΕ.ΧΩ. Πελοποννήσου.

8. Την 40/03 απόφαση του Δημοτικού Συμβουλίου του Δήμου Μυκηναίων ως και τις σχετικές δημοσιοποιήσεις.

9. Τη 1534/29.4.2003 βεβαίωση του Δήμου Μυκηναίων ότι δεν υποβλήθηκαν ενστάσεις κατά της προηγούμενης 143/97 απόφασης.

10. Το 1248/2001 Πιστοποιητικό Κληρονομητηρίου.

11. Τα 1137 και 1138/18.10.2002 συμβόλαια οικοπέδου.

12. Το Πρακτικό 4/30.4.2003 θέμα 4ο του Περιφερειακού Σ.Χ.Ο.Π., αποφασίζουμε:

Εγκρίνουμε το αίτημα για την παραχώρηση εδαφικής λωρίδας πλάτους 6,0 μέτρων σε κοινή χρήση στον οικισμό Μοναστηρακίου του Δήμου Μυκηναίων σύμφωνα με το συνημμένο σε κλίμακα 1: 250 θεωρημένο τοπογραφικό διάγραμμα διότι τηρούνται οι προϋποθέσεις που ορίζονται στις διατάξεις των παρ. 2, 3 κα 4 του άρθρου 6 του ΠΔ/24.4.85 (ΦΕΚ 181/Δ/3.5.85), δημιουργείται αύξηση των κοινοχρήστων χώρων και βελτιώνονται οι κυκλοφοριακές συνθήκες του οικισμού.


Με την παρούσα δεν προκαλείται δαπάνη σε βάρος του κρατικού προϋπολογισμού ή του προϋπολογισμού του οικείου Ο.Τ.Α.

Κατά της απόφασης αυτής επιτρέπονται προσφυγές στον Υπουργό ΠΕ.ΧΩ.ΔΕ. μέσα σε 30 ημέρες από την ημερομηνία δημοσίευσής της.

Η απόφαση αυτή μαζί με το συνημμένο τοπογραφικό διάγραμμα να δημοσιευθεί στην Εφημερίδα της Κυβερνήσεως.

Τρίπολη, 9 Μαΐου 2003

Ο Γενικός Γραμματέας Περιφέρειας
ΑΝΤΩΝΗΣ ΜΑΤΣΙΓΚΟΣ

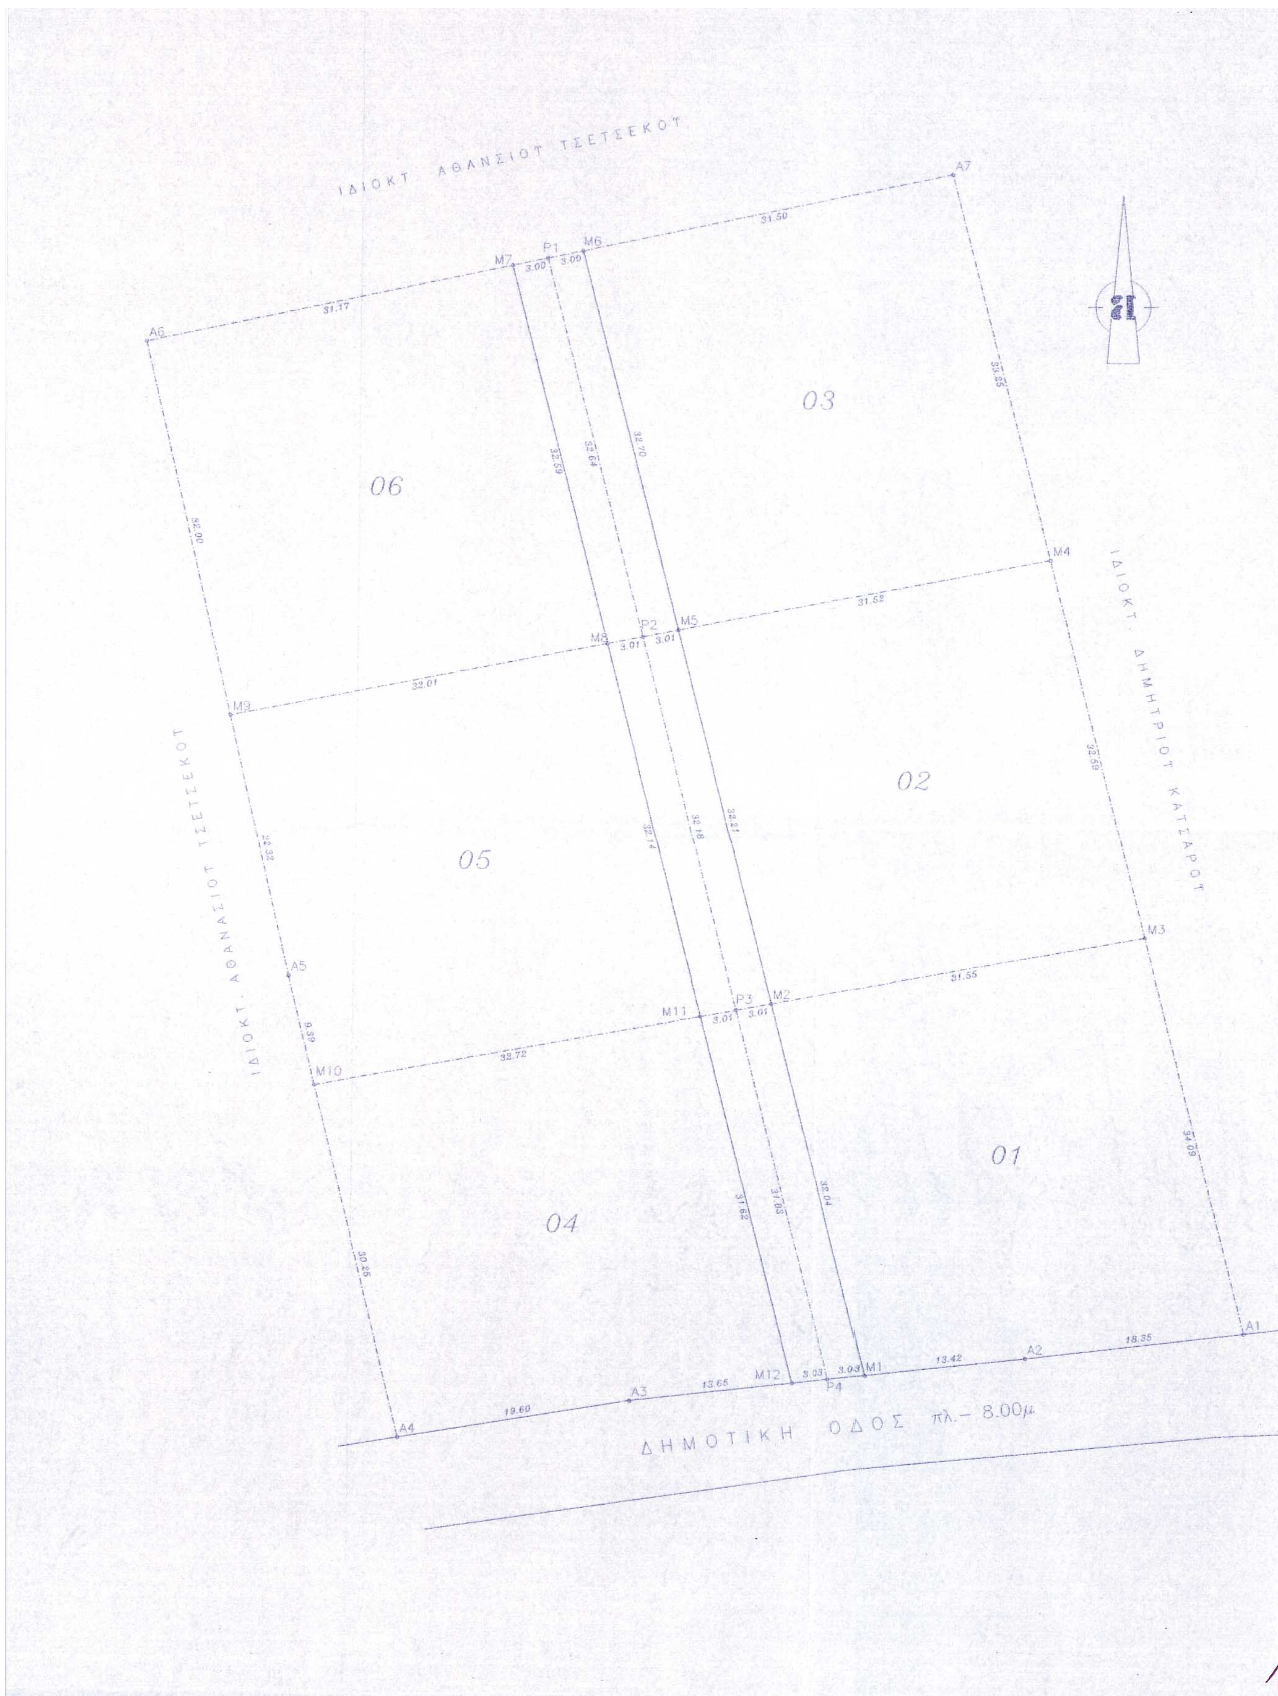
ΙΔΙΟΚΤ. ΑΘΑΝΣΙΟΥ ΤΣΕΤΣΕΚΟΥ
ΙΔΙΟΚΤ. ΑΘΑΝΑΣΙΟΥ ΤΣΕΤΣΕΚΟΥ
ΙΔΙΟΚΤ. ΔΗΜΗΤΡΙΟΥ ΚΑΤΣΑΡΟΥ
ΔΗΜΟΤΙΚΗ ΟΔΟΣ πλ.– 8.00μ
01
02
03
04
05
06
A1
A2
A3
A4
A5
A6
A7
M1
M2
M3
M4
M5
M6
M7
M8
M9
M10
M11
M12
P1
P2
P3
P4

1. ΕΠΙΦΑΝΕΙΕΣ ΙΔΙΟΚΤΗΣΙΩΝ–ΠΑΡΑΧΩΡΟΥΜΕΝΕΣ ΛΩΡΙΔΕΣ–ΤΕΛΙΚΕΣ ΙΔΙΟΚΤΗΣΙΕΣ

Α. ΙΔΙΟΚΤΗΣΙΑ 1
ΙΔΙΟΚΤΗΤΕΣ:ΙΩΑΝΝΗΣ Δ. ΚΑΡΑΒΕΛΟΣ–ΓΕΩΡΓΙΟΣ Δ. ΚΑΡΑΒΕΛΟΣ
ΑΡΧΙΚΗ ΙΔΙΟΚΤΗΣΙΑ (Α1–Α2–Μ1–Ρ4–Ρ3–Μ2–Μ3–Α1) = 1137.20τμ
ΠΑΡΑΧ. ΛΩΡΙΔΑ (Μ1–Ρ4–Ρ3–Μ2–Μ1) = 95.81 τμ
ΤΕΛΙΚΗ ΙΔΙΟΚΤΗΣΙΑ (Α1–Α2–Μ1–Μ2–Μ3–Α1) = 1041.96 τμ

Β. ΙΔΙΟΚΤΗΣΙΑ 2
ΙΔΙΟΚΤΗΤΗΣ : ΙΩΑΝΝΗΣ Δ. ΚΑΡΑΒΕΛΟΣ
ΑΡΧΙΚΗ ΙΔΙΟΚΤΗΣΙΑ (Μ3–Μ2–Ρ3–Ρ2–Μ5–Μ4–Μ3) = 1116.18τμ
ΠΑΡΑΧ. ΛΩΡΙΔΑ (Μ2–Ρ3–Ρ2–Μ5–Μ2–) = 96.59τμ
ΤΕΛΙΚΗ ΙΔΙΟΚΤΗΣΙΑ (Μ3–Μ2–Μ5–Μ4–Μ3)= 1019.59τμ

Γ. ΙΔΙΟΚΤΗΣΙΑ 3
ΙΔΙΟΚΤΗΤΕΣ : ΙΩΑΝΝΗΣ Δ. ΚΑΡΑΒΕΛΟΣ–ΝΙΚΟΛΑΟΣ Δ. ΚΑΡΑΒΕΛΟΣ
ΑΡΧΙΚΗ ΙΔΙΟΚΤΗΣΙΑ (Μ4–Μ5–Ρ2–Ρ1–Μ6–Α7–Μ4) = 1135.54τμ
ΠΑΡΑΧ. ΛΩΡΙΔΑ (Μ5–Ρ2–Ρ1–Μ6–Α7–Μ4) = 98.01τμ
ΤΕΛΙΚΗ ΙΔΙΟΚΤΗΣΙΑ (Μ4–Μ5–Μ6–Α7–Μ4) = 1037.53τμ

Δ. ΙΔΙΟΚΤΗΣΙΑ 4
ΙΔΙΟΚΤΗΤΗΣ : ΙΩΑΝΝΗΣ Δ. ΑΚΡΑΒΕΛΟΣ
ΑΡΧΙΚΗ ΙΔΙΟΚΤΗΣΙΑ (Ρ4–Μ12–Α3–Α4–Μ10–Μ11–Ρ3–Ρ4)= 1104.91τμ
ΠΑΡΑΧ. ΛΩΡΙΔΑ (Ρ4–Μ12–Μ11–Ρ3–Ρ4) = 96.59τμ
ΤΕΛΙΚΗ ΙΔΙΟΚΤΗΣΙΑ (Μ12–Α3–Α4–Μ10–Μ11–Μ12) = 1009.72τμ

Ε. ΙΔΙΟΚΤΗΣΙΑ 5
ΙΔΙΟΚΤΗΤΗΣ : ΙΩΑΝΝΗΣ Δ. ΚΑΡΑΒΕΛΟΣ–ΓΕΩΡΓΙΟΣ Ν. ΚΑΡΑΒΕΛΟΣ
ΑΡΧΙΚΗ ΙΔΙΟΚΤΗΣΙΑ (Ρ3–Μ11–Μ10–Μ9–Μ8–Ρ2–Ρ3) = 1129.48τμ
ΠΑΡΑΧ. ΛΩΡΙΔΑ (Ρ3–Μ11–Μ8–Ρ2–Ρ3) = 96.48τμ
ΤΕΛΙΚΗ ΙΔΙΟΚΤΗΣΙΑ (Μ11–Μ10–Μ9–Μ8–Μ11) = 1033.00τμ

ΣΤ. ΙΔΙΟΚΤΗΣΙΑ 6
ΙΔΙΟΚΤΗΤΗΣ : ΙΩΑΝΝΗΣ Δ. ΚΑΡΑΒΕΛΟΣ
ΑΡΧΙΚΗ ΙΔΙΟΚΤΗΣΙΑ (Ρ2–Μ8–Μ9–Α6–Μ7–Ρ1–Ρ2) = 1117.27τμ
ΠΑΡΑΧ. ΛΩΡΙΔΑ (Ρ2–Μ8–Μ7–Ρ1–Ρ2) = 97.85τμ
ΤΕΛΙΚΗ ΙΔΙΟΚΤΗΣΙΑ (Μ8–Μ9–Α6–Μ7–Μ8) = 1019.42τμ

2. ΟΡΟΙ ΔΟΜΗΣΗΣ

Π.Δ. 24.4/31.5.85 (ΦΕΚ 181 Δ')
Π.Δ. 14.2.87 (ΦΕΚ 133 Δ')
Π.Δ. 25.4/16.5.89 (ΦΕΚ 293 Δ')
ΑΡΤΙΟΤΗΤΑ : 1000.00 τμ
πριν 3.5.85 οσον εμβαδον ειναι.
ΚΑΛΥΨΗ: 70% του οικοπεδου (αρθρ. 5 παρ. 2α)
ΕΞΩΣΤΕΣ & ΗΜΙΥΠΑΙΘΡΙΟΙ ΧΩΡΟΙ : Το 40% της επιτρ. δομησης.
Οταν ο ημιυπ. χωρος εχει πλατος 2.50μ τουλαχιστον και βαθος μικροτερο–ισο του 2.50μ. Max επιφ. Η.Χ. 20% επιτρ. δομησης.
ΣΥΝΤΕΛΕΣΤΗΣ–ΔΟΜΗΣΗΣ : για τα πρωτα 100τμ οικοπεδου σ.δ.= 1.60
για τα επομενα 100τμ οικοπεδου σ.δ.= 0.80
για τα επομενα 100τμ οικοπεδου σ.δ.= 0.60
περαν των 300τμ οικοπεδου σ.δ. = 0.40
μεγιστη επιτρ. επιφανεια για κυρια η βοηθ. χρηση 400.00τμ (αρθρ. 5 παρ.2)
ΘΕΣΗ ΚΤΙΡΙΩΝ ΕΝΤΟΣ ΤΟΥ ΟΙΚΟΠΕΔΟΥ : α. αποσταση μεταξυ ανεξ. κτιριων 2.50μ
β. αποσταση απο τα πισω και πλαγια ορια 2.50μ η σ'επαφη.
γ. αποσταση απο το προσωπο του οικοπεδου αν Ε>500τμ =2.50μ
δ. επιτρ. πλατος εξωστων στην αποσταση των 2.50μ απο τα ορια ισον 1.00μ
ΕΛΑΧΙΣΤΟ ΥΨΟΣ ΟΡΟΦΟΥ : 2.40μ (κυρια χρηση) 2.20μ (βοηθητικη χρηση).
ΕΠΙΤΡΕΠΟΜΕΝΟ ΥΨΟΣ : 7.50μ + στεγη
ΑΦΕΤΗΡΙΑ ΜΕΤΡΗΣΗΣ ΥΨΩΝ : Το φυσικο η διαμορφωμενο εδαφος.

Καθε οικοπεδο για να ΕΙΝΑΙ ΟΙΚΟΔΟΜΗΣΙΜΟ πρεπει να εχει προσωπο σε κοινοχρηστο χωρο η σε χωρο που εχει παραχωρηθει σε κοινη χρηση με ελαχιστο πλατος αυτου 4.00μ. και να εφαπτεται καθ' ολο το μηκος μιας πλευρας.Για οικοπεδα που δημιουργουνται απο κατατμηση για να ειναι οικοδομησιμα απαιτειται ελαχιστο προσωπο 12.00μ.

3. ΔΗΛΩΣΗ Ν.651/77

Ο κατωθι υπογραφομενος ΠΑΝΑΓΙΩΤΗΣ ΤΣΑΚΙΡΗΣ ΠΟΛΙΤΙΚΟΣ ΜΗΧ/ΚΟΣ Τ.Ε. δηλωνω οτι:

Α. Τα οικοπεδα με τα χαρακτηριστικα 02,03,05,06 οπως περιγραφονται παραπανω βρισκονται εκτος του οικισμου ΜΟΝΑΣΤΗΡΑΚΙΟΥ του ΔΗΜΟΥ ΜΥΚΗΝΑΙΩΝ ΕΙΝΑΙ ΑΡΤΙΑ ΑΛΛΑ ΜΗ ΟΙΚΟΔΟΜΗΣΙΜΑ. Μετα την παραχωρηση σε κοινη χρηση των εδαφικων λωριδων οπως περιγραφονται για καθε αναφερομενη ιδιοκτησια οι τελικες εναπομενουσες ιδιοκτησιες μετα την παραχωρηση ΕΙΝΑΙ ΑΡΤΙΕΣ ΚΑΙ ΟΙΚΟΔΟΜΗΣΙΜΕΣ.

Β. Τα οικοπεδα με τα χαρακτηριστικα 01 & 04 οπως περιγραφονται ΕΙΝΑΙ ΑΡΤΙΑ ΚΑΙ ΟΙΚΟΔΟΜΗΣΙΜΑ.

Γ. Τα ανωτερω περιγραφομενα οικοπεδα δεν εχουν υποχρεωση εισφορας σε γη και χρημα συμφωνα με τις διαταξεις του Ν.1337/83.

Δ. Βρισκονται εκτος Ζ.Ο.Ε. και οριων Γ.Π.Σ.

ΑΡΓΟΣ 18.01.03 Ο ΜΗΧΑΝΙΚΟΣ

ΠΑΝΑΓΙΩΤΗΣ ΔΗΜ. ΤΣΑΚΙΡΗΣ
ΠΟΛΙΤΙΚΟΣ ΜΗΧΑΝΙΚΟΣ Τ. Ε.
ΜΕΛΟΣ Ε.Ε.ΤΕ.Μ. Α.Μ. 3330
ΝΙΚΗΤΑΡΑ 13-ΑΡΓΟΣ ☎ 0751/24.811

4. ΠΑΡΑΤΗΡΗΣΕΙΣ

Α. Οι μετρησεις εγιναν με ηλεκτρονικο οργανο NIKON C–100.
Β. Οι συντεταγμενες της στασης S1 και το συστημα των ορθογωνιων αξονων ορισθηκαν αυθαιρετα.
Γ. Τα εμβαδα των επιφανειων προκυπτουν απο τον τυπο :

$$E = 1/2 \sum_{i=1}^{n} xi(y\, i+1 - y\, i-1)$$

Δ. Τα ορια τα υπεδειξαν οι ιδιοκτητες.

5. ΔΗΛΩΣΗ ΥΛΟΠΟΙΗΣΗΣ ΟΡΙΩΝ

Δηλωνεται οτι τα ορια που εχουν υλοποιηθει ειναι τα ορθα και υπεδειχθεισαν απο εμας τους ιδιους στον συνταξαντα μηχανικο.


ΟΙ ΔΗΛΟΝΤΕΣ ΙΔΙΟΚΤΗΤΕΣ

ΙΩΑΝΝΗΣ Δ. ΚΑΡΑΒΕΛΟΣ

ΓΕΩΡΓΙΟΣ Δ. ΚΑΡΑΒΕΛΟΣ

ΝΙΚΟΛΑΟΣ Δ. ΚΑΡΑΒΕΛΟΣ

ΓΕΩΡΓΙΟΣ Ν. ΚΑΡΑΒΕΛΟΣ

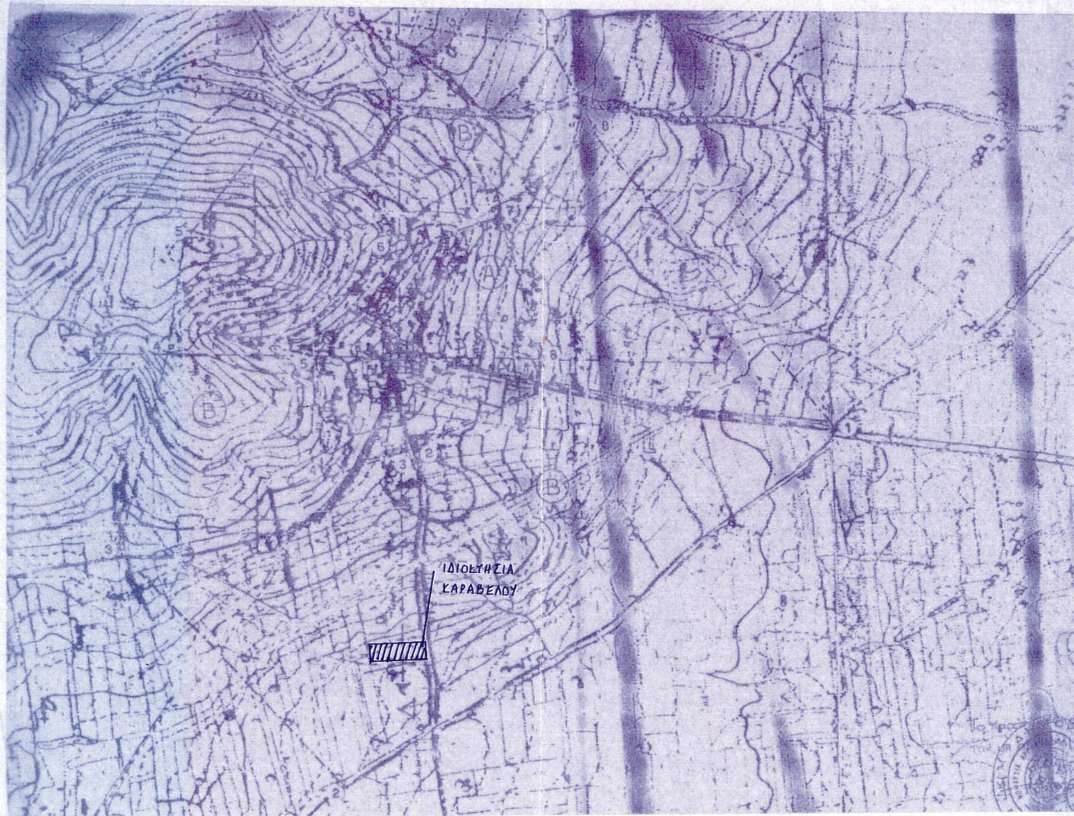

ΕΘΝΙΚΟ ΤΥΠΟΓΡΑΦΕΙΟ
Για τεχνικούς λόγους, στο σχεδιάγραμμα έγινε σμίκρυνση κατά ποσοστό 41 %

ΤΕΧΝΙΚΟ ΓΡΑΦΕΙΟ
ΠΑΝΑΓΙΩΤΗ ΔΗΜ. ΤΣΑΚΙΡΗ
Μελετες Κατασκευες
Τοπογραφικες εργασιες
Νικηταρα 13 ΑΡΓΟΣ
Τηλ. (27510) 24811 fax (27510) 24466
e-mail: tsakir-@otenet.gr

Ιδιοκτητες : ΙΩΑΝΝΗΣ Δ. ΚΑΡΑΒΕΛΟΣ–ΓΕΩΡΓΙΟΣ Δ. ΚΑΡΑΒΕΛΟΣ
ΝΙΚΟΛΑΟΣ Δ. ΚΑΡΑΒΕΛΟΣ–ΓΕΩΡΓΙΟΣ Ν. ΚΑΡΑΒΕΛΟΣ

Εργασια : ΠΑΡΑΧΩΡΗΣΗ ΕΔΑΦΙΚΗΣ ΛΩΡΙΔΑΣ ΣΕ ΚΟΙΝΗ ΧΡΗΣΗ ΓΙΑ ΤΗ ΔΗΜΙΟΥΡΓΙΑ ΚΟΙΝ. ΧΩΡΟΥ(Π.Δ.24.4/3.5.85 ΑΡΘΡ.6)

Θεση : Δ.Δ "ΜΟΝΑΣΤΗΡΑΚΙ" του ΔΗΜΟΥ ΜΥΚΗΝΑΙΩΝ (ΕΝΤΟΣ ΟΙΚΙΣΜΟΥ ΣΤΟ ΤΜΗΜΑ Β)

Μελετη : Παναγιωτης Τσακιρης ΠΟΛΙΤΙΚΟΣ ΜΗΧ/ΚΟΣ Τ.Ε.

Συνοδεύει την γνωμοδ. 4/30-4-03 Θέμα 4ο
Το παρόν συνοδεύει τη αριθ. 152/03 απόφαση
Ο Πρόεδρος
ΔΗΜΗΤΡΙΟΣ ΚΟΥΝΑΣ
ΠΟΛΙΤΙΚΟΣ ΜΗΧΑΝΙΚΟΣ

ΘΕΜΑ ΣΧΕΔΙΟΥ
ΤΟΠΟΓΡΑΦΙΚΟ ΔΙΑΓΡΑΜΜΑ

ΚΛΙΜΑΚΑ : 1 : 250

ΠΕΡΙΟΔΟΣ : ΓΕΝΑΡΗΣ 03

Συνοδεύει το ... 6-8-03 έγγραφο της υπηρεσίας μας. Άργος 13/8/2003
Γεώργιος Διον. Κουσούλας
Αρχ/ντας Μηχ/κος με Β' βαθμό

ΑΡΓΟΣ 27.01.03

ΠΑΝΑΓΙΩΤΗΣ ΔΗΜ. ΤΣΑΚΙΡΗΣ
ΠΟΛΙΤΙΚΟΣ ΜΗΧΑΝΙΚΟΣ Τ.Ε.
ΜΕΛΟΣ Ε.Ε.ΤΕ.Μ. Α.Μ. 3899
ΝΙΚΗΤΑΡΑ 13-ΑΡΓΟΣ ☎ 0751/24.811

Αριθ. 679 (3)

Κίνηση διαδικασίας σύνταξης και καθορισμός ορίων περιοχής Σχεδίου Χωρικής και Οικιστικής Οργάνωσης Ανοικτής Πόλης (Σ.Χ.Ο.Ο.Α.Π.) Δήμου Μεθώνης.

Ο ΓΕΝΙΚΟΣ ΓΡΑΜΜΑΤΕΑΣ
ΠΕΡΙΦΕΡΕΙΑΣ ΠΕΛΟΠΟΝΝΗΣΟΥ:

Έχοντας υπόψη:

1. Το Ν.2503/97 (Φ.Ε.Κ. 107Α) «Διοίκηση, οργάνωση, στελέχωση Περιφέρειας, ρυθμίσεις θεμάτων για την τοπική Αυτοδιοίκηση».

2. Τις διατάξεις του Ν. 1337/83 (Φ.Ε.Κ. 33 Α) «Επέκταση πολεοδομικών σχεδίων. Οικιστική ανάπτυξη και άλλες ρυθμίσεις».

3. Τις διατάξεις του Ν. 2508/97 (Φ.Ε.Κ. 124 Α) «Νέος οικιστικός νόμος».

4. Τις διατάξεις του Ν. 2831/00 άρθρο 29 (Φ.Ε.Κ. 140 Α) «Τροποποίηση τον διατάξεων του Ν. 1577/85 και άλλες πολεοδομικές ρυθμίσεις».

5. Το Ν. 3044/02 (ΦΕΚ197Α).


6. Την 22/2003 ομόφωνη απόφαση του Δημοτικού Συμβουλίου του Δήμου Μεθώνης για την κίνηση διαδικασίας σύνταξης μελέτης Σχεδίου Χωρικής και Οικιστικής Οργάνωσης Ανοικτής Πόλης (Σ.Χ.Ο.Ο.Α.Π.) του Δήμου Μεθώνης και το συνοδεύοντα αυτήν χάρτη σε κλίμακα 1: 50.000 όπου απεικονίζονται τα όρια του Δήμου, αποφασίζουμε:


Τη κίνηση της διαδικασίας σύνταξης Σχεδίου Χωρικής και Οικιστικής Οργάνωσης Ανοικτής Πόλης (Σ.Χ.Ο.Ο.Α.Π.) στην περιοχή εντός των ορίων του Δήμου Μεθώνης όπως αυτά απεικονίζονται στον συνημμένο χάρτη σε κλίμακα 1:50.000 που αποτελεί αναπόσπαστο στοιχείο της απόφασης αυτής.

Η παρούσα απόφαση με το συνημμένο χάρτη σε κλίμακα 1:50.000 υπογεγραμμένο από τον Γ.Γ.Π. Πελοποννήσου να δημοσιευθεί στην Εφημερίδα της Κυβερνήσεως.

Τρίπολη, 13 Μαΐου 2003

Ο Γενικός Γραμματέας Περιφέρειας
ΑΝΤΩΝΗΣ ΜΑΤΣΙΓΚΟΣ

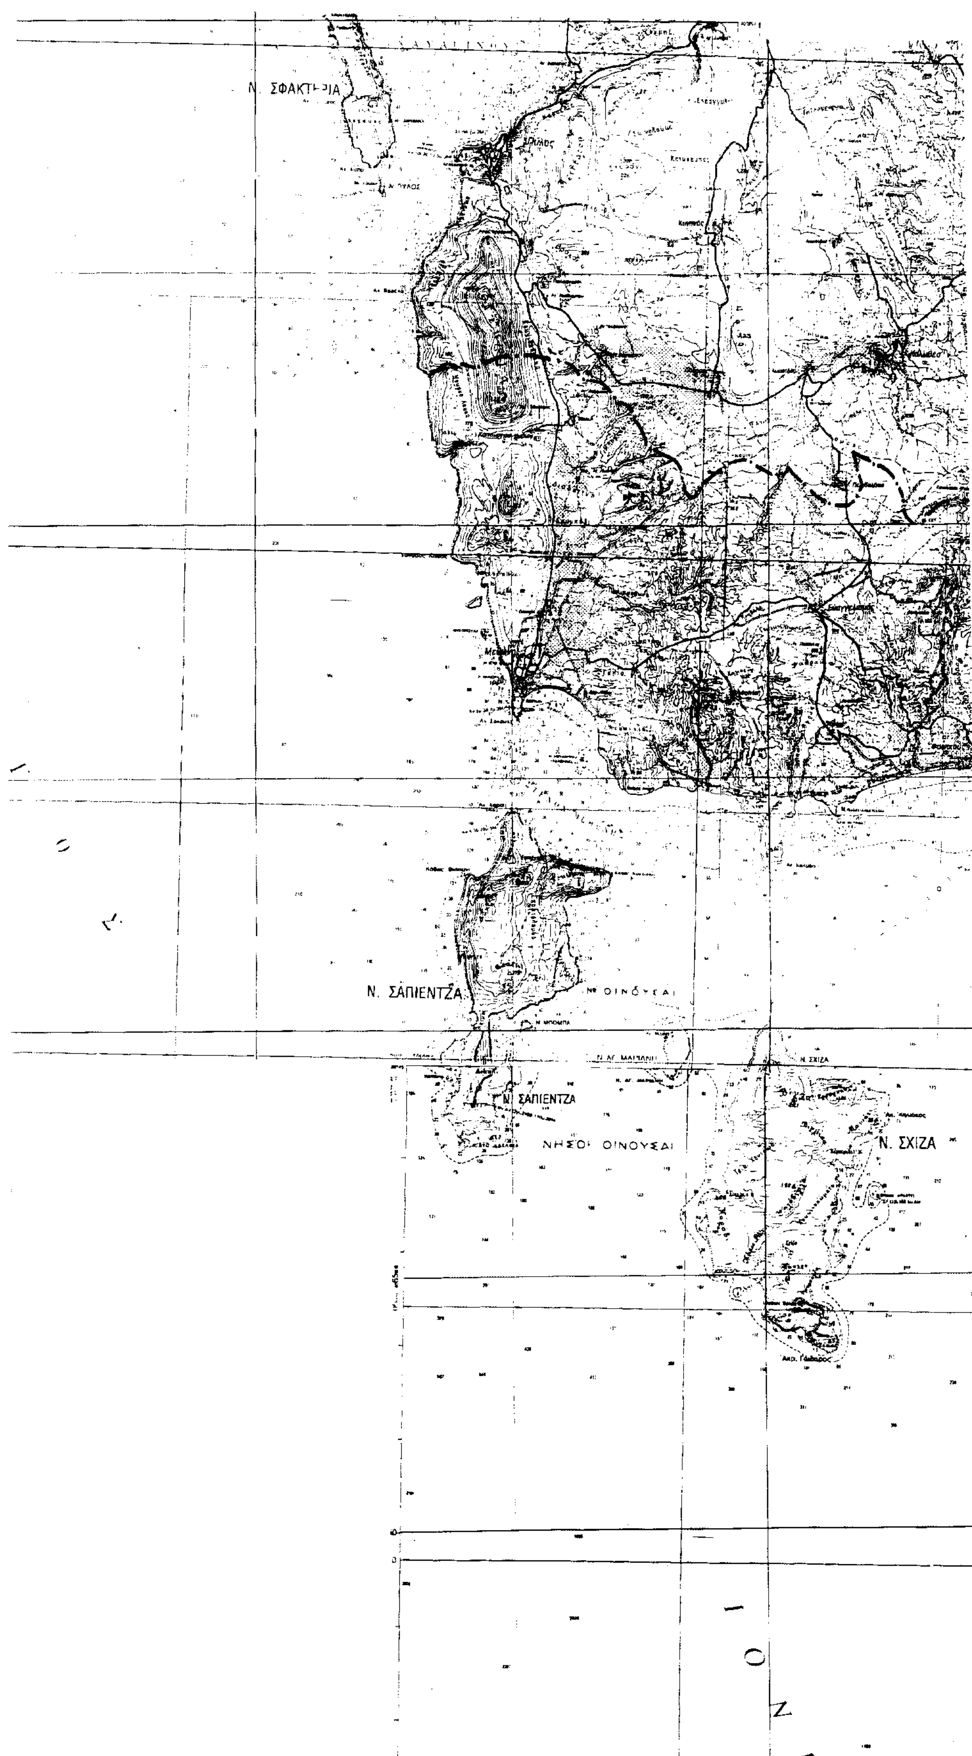
Ν. ΣΑΠΙΕΝΤΖΑ
Ν. ΣΑΠΙΕΝΤΖΑ
ΝΗΣΟΙ ΟΙΝΟΥΣΑΙ
Ν. ΣΧΙΖΑ

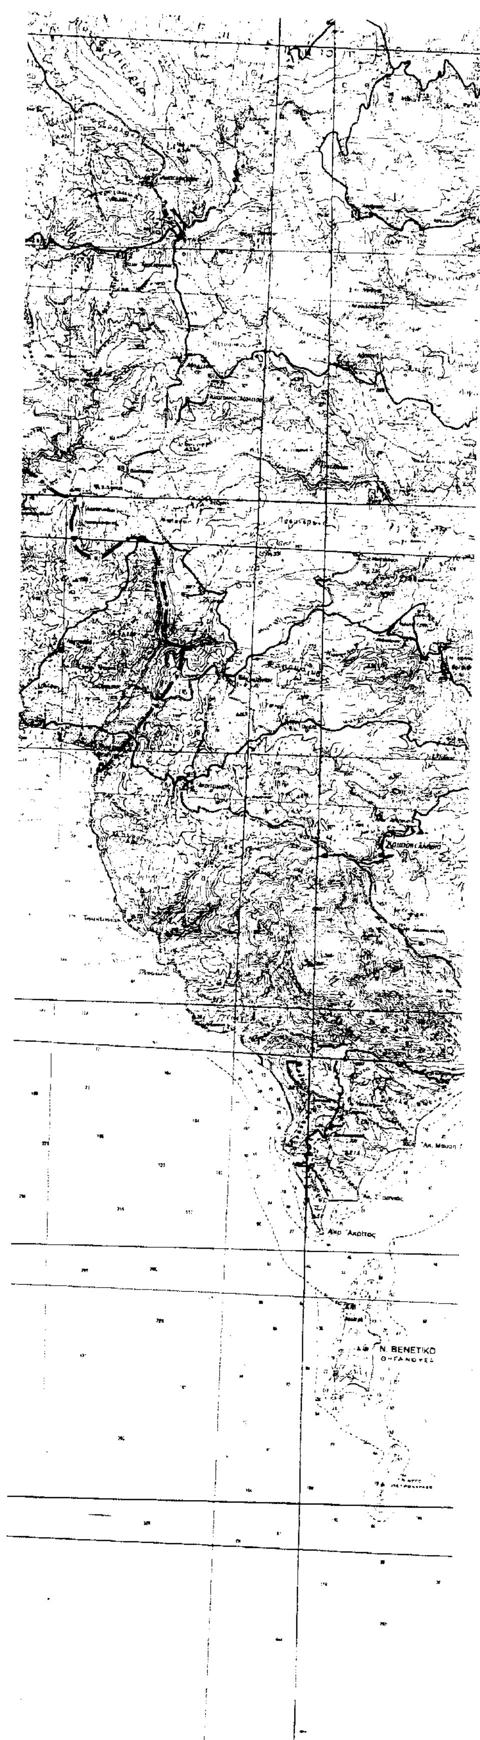



ΕΛΛΗΝΙΚΗ ΔΗΜΟΚΡΑΤΙΑ
ΠΕΡΙΦΕΡΕΙΑ ΠΕΛΟΠΟΝΝΗΣΟΥ
ΝΟΜΟΣ ΜΕΣΣΗΝΙΑΣ
ΔΗΜΟΣ ΜΕΘΩΝΗΣ

ΔΗΜΟΣ ΜΕΘΩΝΗΣ

ΘΕΜΑ :

ΑΠΟΣΠΑΣΜΑ ΧΑΡΤΗ 1:50.000 ΜΕ ΑΠΕΙΚΟΝΙΣΗ ΤΩΝ ΟΡΙΩΝ ΤΟΥ ΔΗΜΟΥ ΜΕΘΩΝΗΣ

ΚΛΙΜΑΚΑ : 1/50.000

ΕΘΝΙΚΟ ΤΥΠΟΓΡΑΦΕΙΟ
Για τεχνικούς λόγους στο σχεδιάγραμμα έγινε σμίκρυνση κατά ποσοστό 35 %

Το παρόν συνοδεύει τη αριθ. 6549/03 απόφαση Γεν. Γραμ. Περιφέρειας Πελ/σου

Ο Γ. Γ. Π.

Αναστάσιος Μανδηλάς

Ο Συντάξας

Γεώργιος Τζιβίτζος
Πολιτικός Μηχανικός